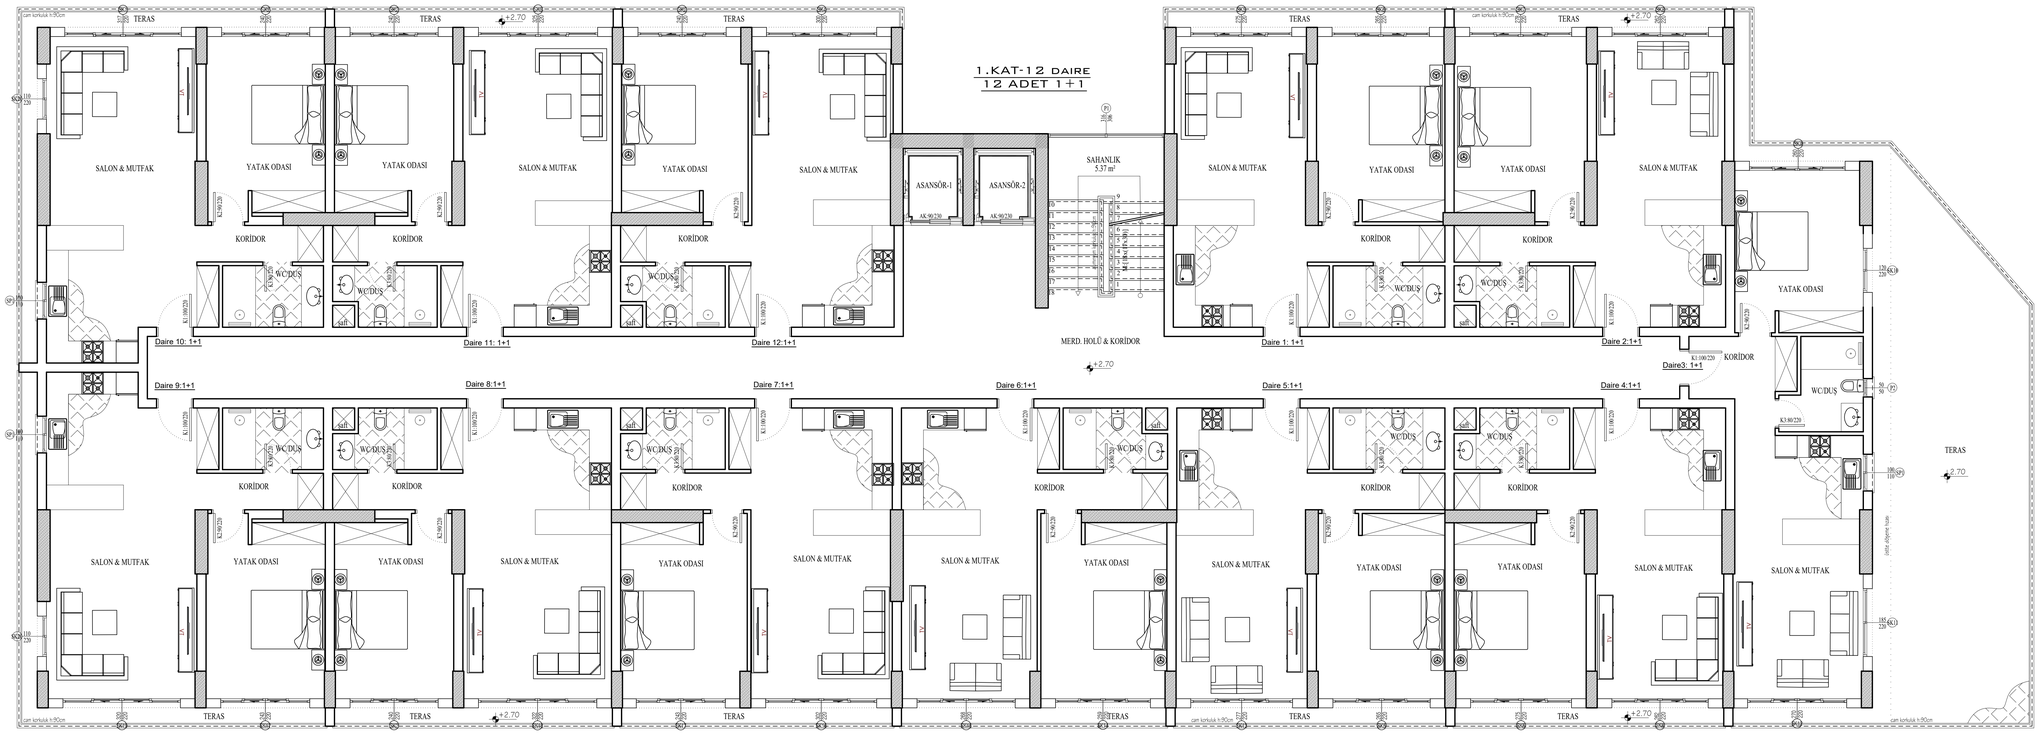


1. KAT PLANI

ÖLÇEK 1/50

İmar Alanı : ?

İnşaat Alanı : ?

A TİPİ

Proje Adı

BLACK SEA DEVELOPMENT LTD 'YE AİT
APARTMAN TİPİ KONUT TADİLAT PROJESİ

Pafta Adı

1. KAT PLANI

ÖLÇEK : 1/50

M 02

Mimari Proje

MUSTAFA DERAT

Statik Proje

HÜDAVERDI TOZAN


Çizen

V İ Z E

TARİH : Kasım 2022

Mustafa Derat
MİMAR
Oda Sicil No: 613
Tel: 0 533 863 77 21

Adres : Karaoğlanoğlu Cad.
Özen Plaza Ofis 6 Girne

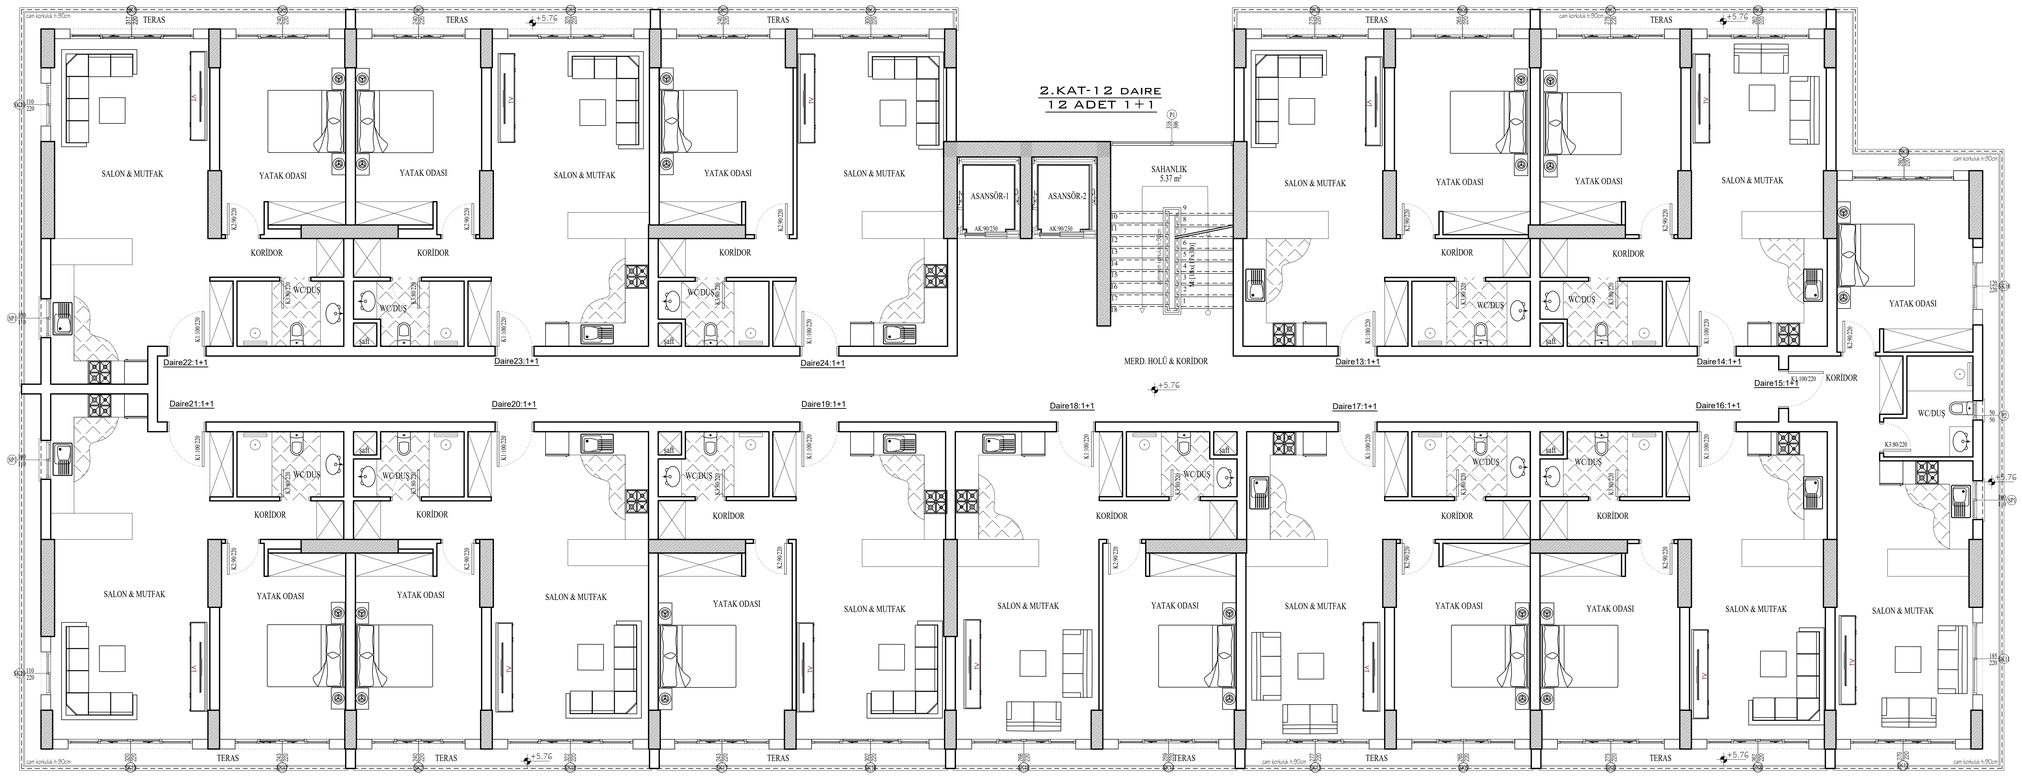

2. KAT PLANI

ÖLÇEK 1/50

İmar Alanı : ?

İnşaat Alanı : ?

A TİPİ

Proje Adı

BLACK SEA DEVELOPMENT LTD 'YE AİT
APARTMAN TİPİ KONUT TADİLAT PROJESİ

Pafta Adı

2. KAT PLANI

ÖLÇEK : 1/50 M 03

Mimari Proje

MUSTAFA DERAT

Statik Proje

HÜDAVERDI TOZAN


Çizen

V İ Z E

TARİH : Kasım 2022

Mustafa Derat
MİMAR
Oda Sicil No: 613
Tel: 0 533 863 77 21

Adres : Karaoğlanoğlu Cad.
Özen Plaza Ofis 6 Girne

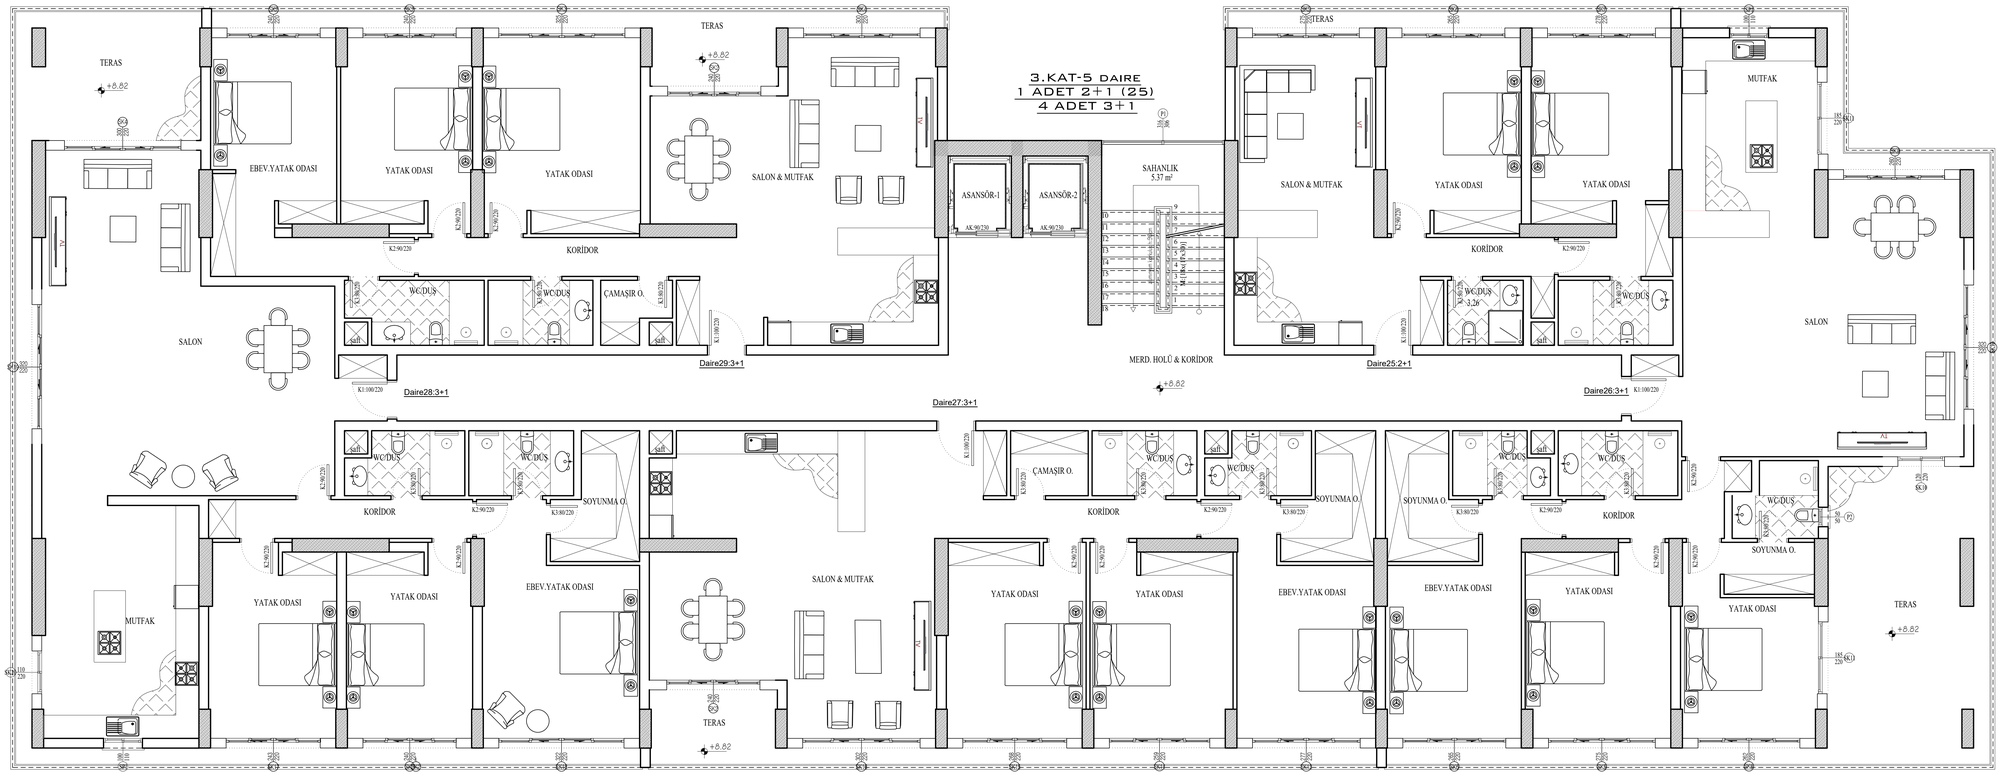

3. KAT PLANI

ÖLÇEK 1/50

İmar Alanı : ?

İnşaat Alanı : ?

A TİPİ

Proje Adı

BLACK SEA DEVELOPMENT LTD 'YE AİT
APARTMAN TİPİ KONUT TADİLAT PROJESİ

Pafta Adı

3. KAT PLANI

ÖLÇEK : 1/50

M 04

Mimari Proje

MUSTAFA DERAT

Statik Proje

HÜDAVERDI TOZAN


Çizen

V İ Z E

Mustafa Derat
MİMAR
Oda Sicil No: 613
Tel: 0 533 863 77 21

Adres : Karaoğlanoğlu Cad.
Özen Plaza Ofis 6 Girne

TARİH : Kasım 2022

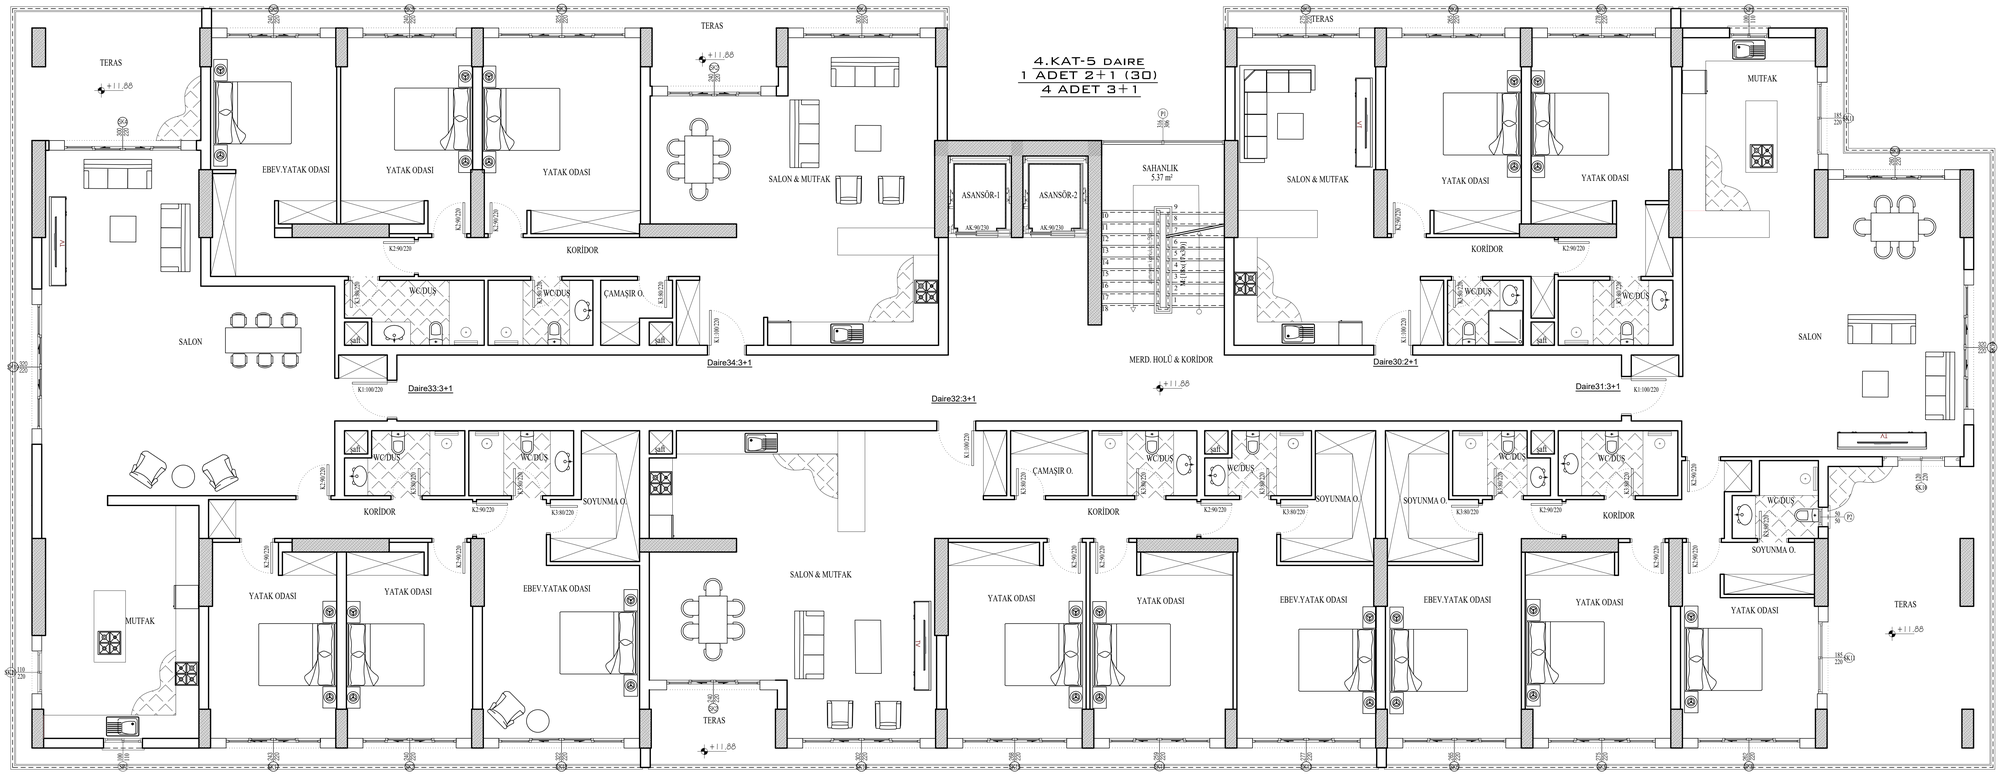

4. KAT PLANI

ÖLÇEK 1/50

İmar Alanı : ?

İnşaat Alanı : ?

A TİPİ

Proje Adı

BLACK SEA DEVELOPMENT LTD 'YE AİT
APARTMAN TİPİ KONUT TADİLAT PROJESİ

Pafta Adı

4. KAT PLANI

ÖLÇEK : 1/50

M 05

Mimari Proje

MUSTAFA DERAT

Statik Proje

HÜDAVERDİ TOZAN


Çizen

V İ Z E

TARİH : Kasım 2022

Mustafa Derat
MİMAR
Oda Sicil No: 613
Tel: 0 533 863 77 21

Adres : Karaoğlanoğlu Cad.
Özen Plaza Ofis 6 Girne

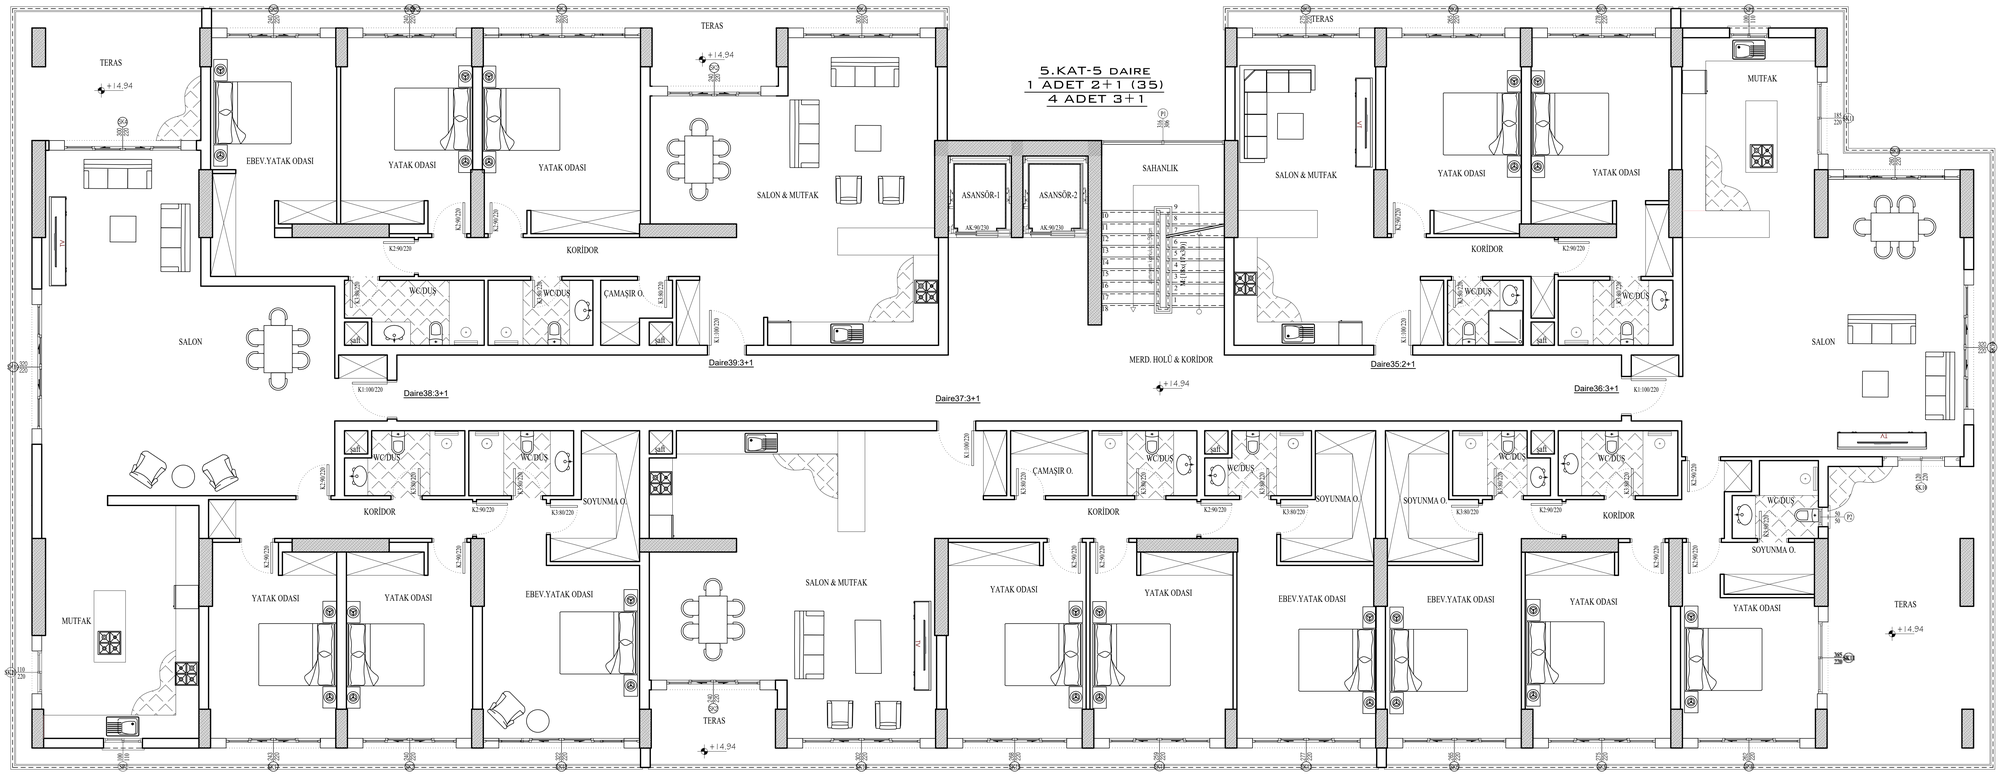

5. KAT PLANI

ÖLÇEK 1/50

İmar Alanı : ?

İnşaat Alanı : ?

A TİPİ

Proje Adı

BLACK SEA DEVELOPMENT LTD 'YE AİT
APARTMAN TİPİ KONUT TADİLAT PROJESİ

Pafta Adı

5. KAT PLANI

ÖLÇEK : 1/50

M 06

Mimari Proje

MUSTAFA DERAT

Statik Proje

HÜDAVERDI TOZAN


Çizen

V İ Z E

Mustafa Derat
MİMAR
Oda Sicil No: 613
Tel: 0 533 863 77 21

Adres : Karaoğlanoğlu Cad.
Özen Plaza Ofis 6 Girne

TARİH : Kasım 2022

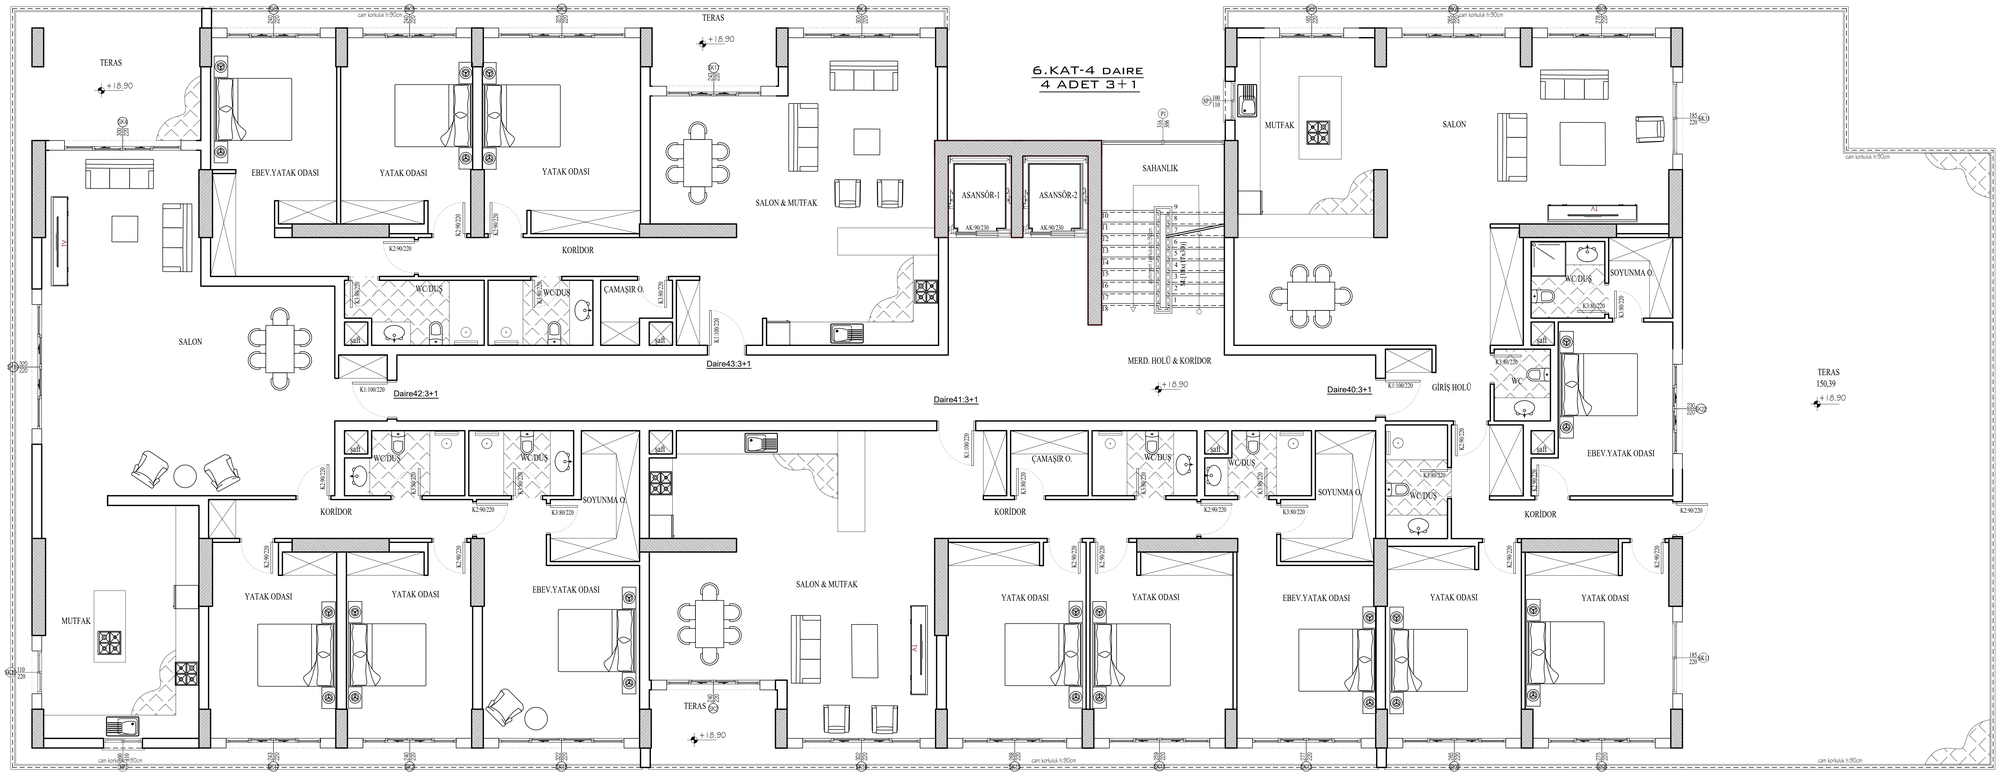

6. KAT PLANI

ÖLÇEK 1/50

İmar Alanı : ?

İnşaat Alanı : ?

A TİPİ

Proje Adı

BLACK SEA DEVELOPMENT LTD 'YE AİT
APARTMAN TİPİ KONUT TADİLAT PROJESİ

Pafta Adı

6. KAT PLANI

ÖLÇEK : 1/50

M 07

Mimari Proje

MUSTAFA DERAT

Statik Proje

HÜDAVERDI TOZAN


Çizen

V İ Z E

TARİH : Kasım 2022

Mustafa Derat
MİMAR
Oda Sicil No: 613
Tel: 0 533 863 77 21

Adres : Karaoğlanoğlu Cad.
Özen Plaza Ofis 6 Girne

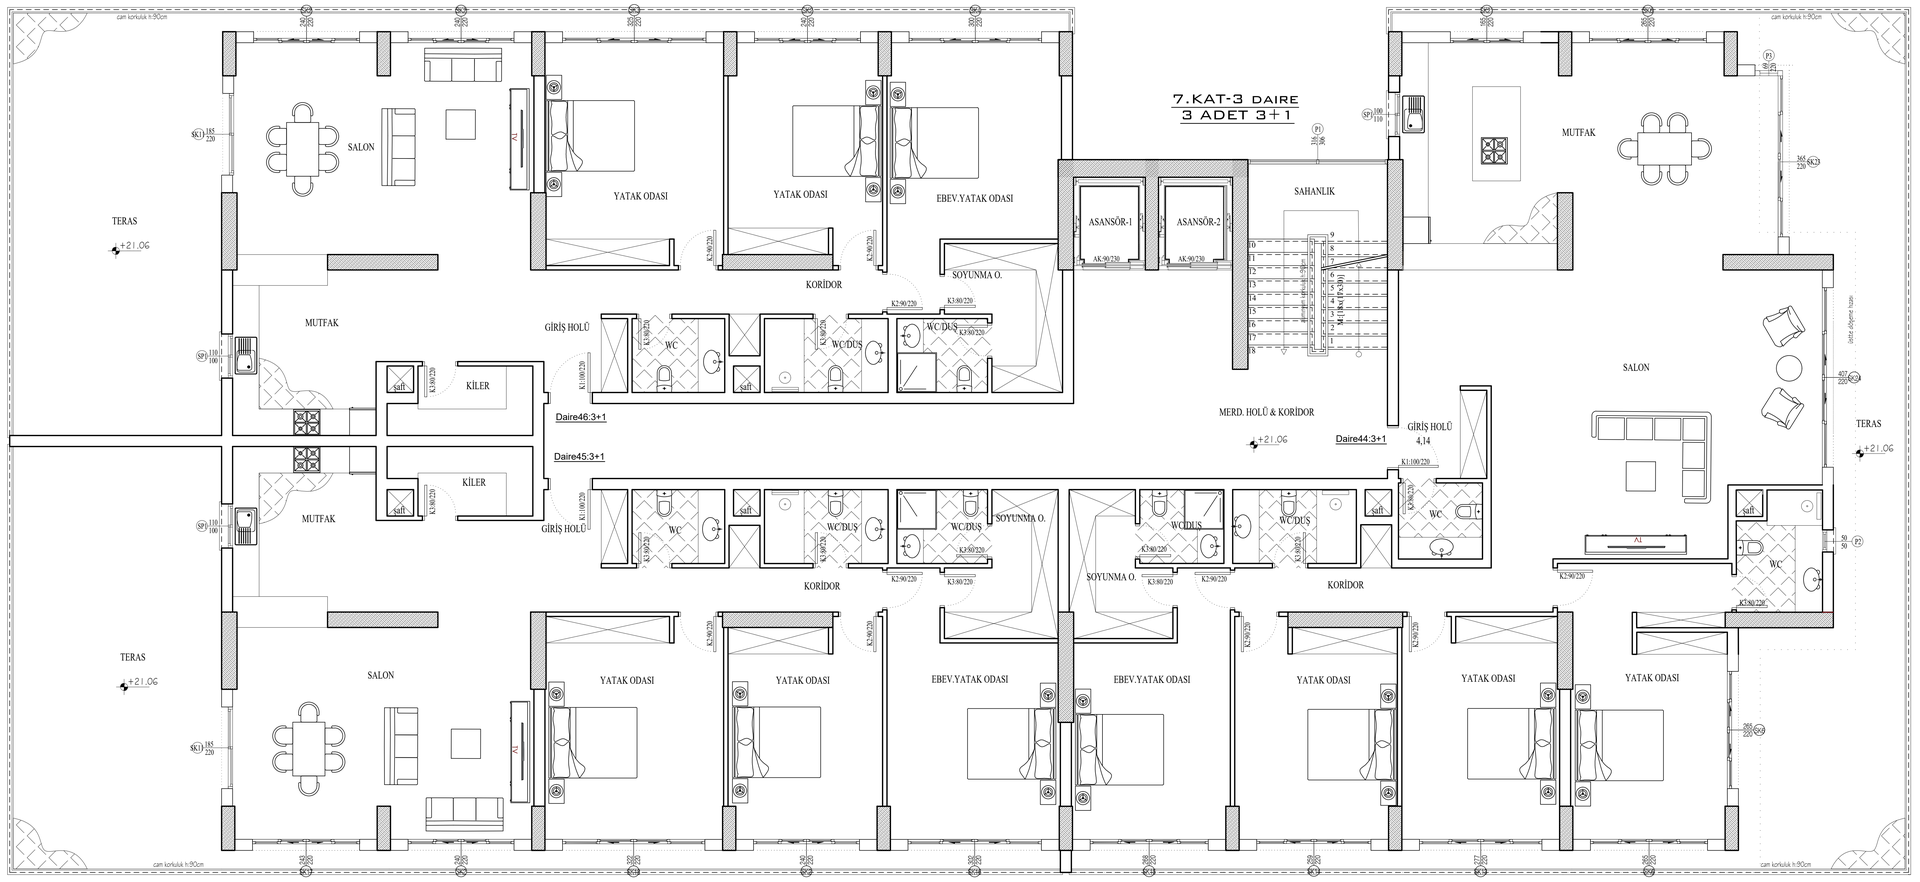

7. KAT PLANI

ÖLÇEK 1/50

İmar Alanı : ?

İnşaat Alanı : ?

A TİPİ

Proje Adı

BLACK SEA DEVELOPMENT LTD 'YE AİT
APARTMAN TİPİ KONUT TADİLAT PROJESİ

Pafta Adı

7. KAT PLANI

ÖLÇEK : 1/50

M 08

Mimari Proje

MUSTAFA DERAT

Statik Proje

HÜDAVERDI TOZAN

Çizen

V İ Z E

Mustafa Derat
MİMAR
Oda Sicil No: 613
Tel: 0 533 863 77 21

Adres : Karaoğlanoğlu Cad.
Özen Plaza Ofis 6 Girne

TARİH : Kasım 2022



8. KAT PLANI

ÖLÇEK 1/50

İmar Alanı : ?

İnşaat Alanı : ?

A TİPİ

Proje Adı

BLACK SEA DEVELOPMENT LTD 'YE AİT
APARTMAN TİPİ KONUT TADİLAT PROJESİ

Pafta Adı

8. KAT PLANI

ÖLÇEK : 1/50

M 09

Mimari Proje

MUSTAFA DERAT

Statik Proje

HÜDAVERDI TOZAN


Çizen

V İ Z E

TARİH : Kasım 2022

Mustafa Derat
MİMAR
Oda Sicil No: 613
Tel: 0 533 863 77 21

Adres : Karaoğlanoğlu Cad.
Özen Plaza Ofis 6 Girne

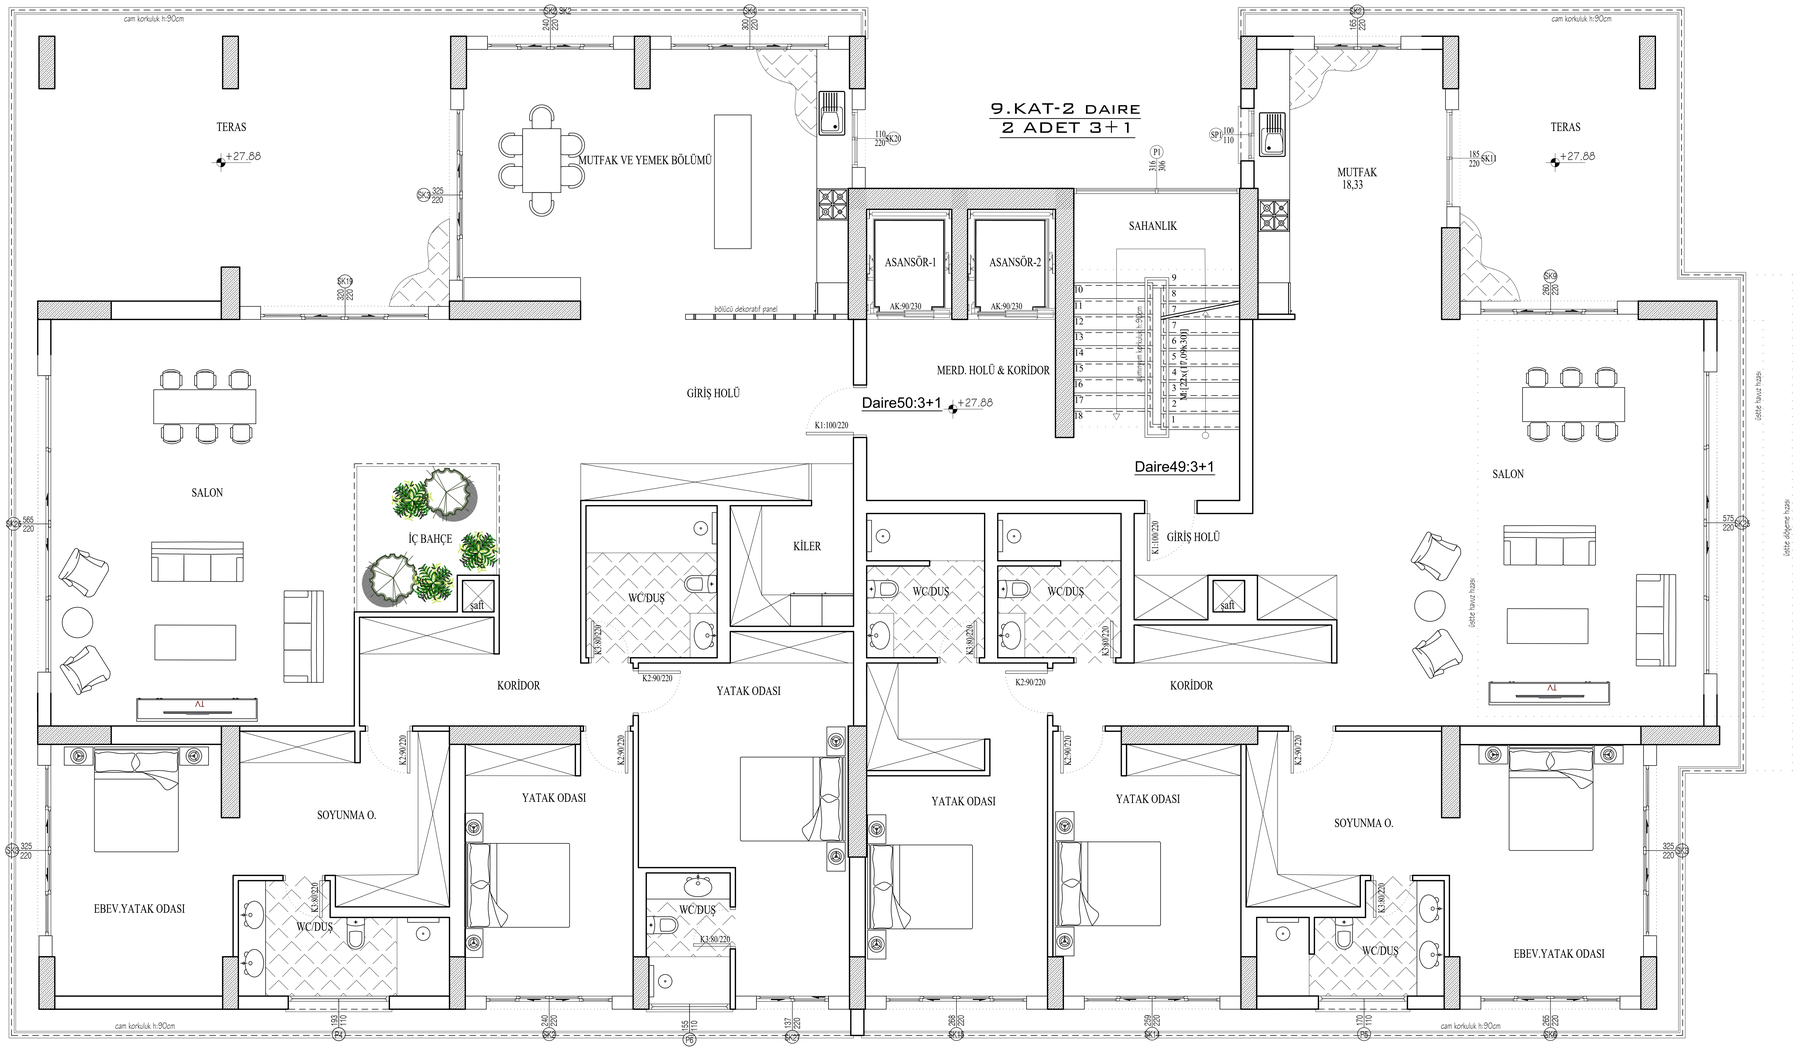

9. KAT PLANI

ÖLÇEK 1/50

İmar Alanı : ?

İnşaat Alanı : ?

A TİPİ

Proje Adı

BLACK SEA DEVELOPMENT LTD 'YE AİT
APARTMAN TİPİ KONUT TADİLAT PROJESİ

Pafta Adı

9. KAT PLANI

ÖLÇEK : 1/50

M 10

Mimari Proje

MUSTAFA DERAT

Statik Proje

HÜDAVERDI TOZAN


Çizen

V İ Z E

TARİH : Kasım 2022

Mustafa Derat
MİMAR
Oda Sicil No: 613
Tel: 0 533 863 77 21

Adres : Karaoğlanoğlu Cad.
Özen Plaza Ofis 6 Girne

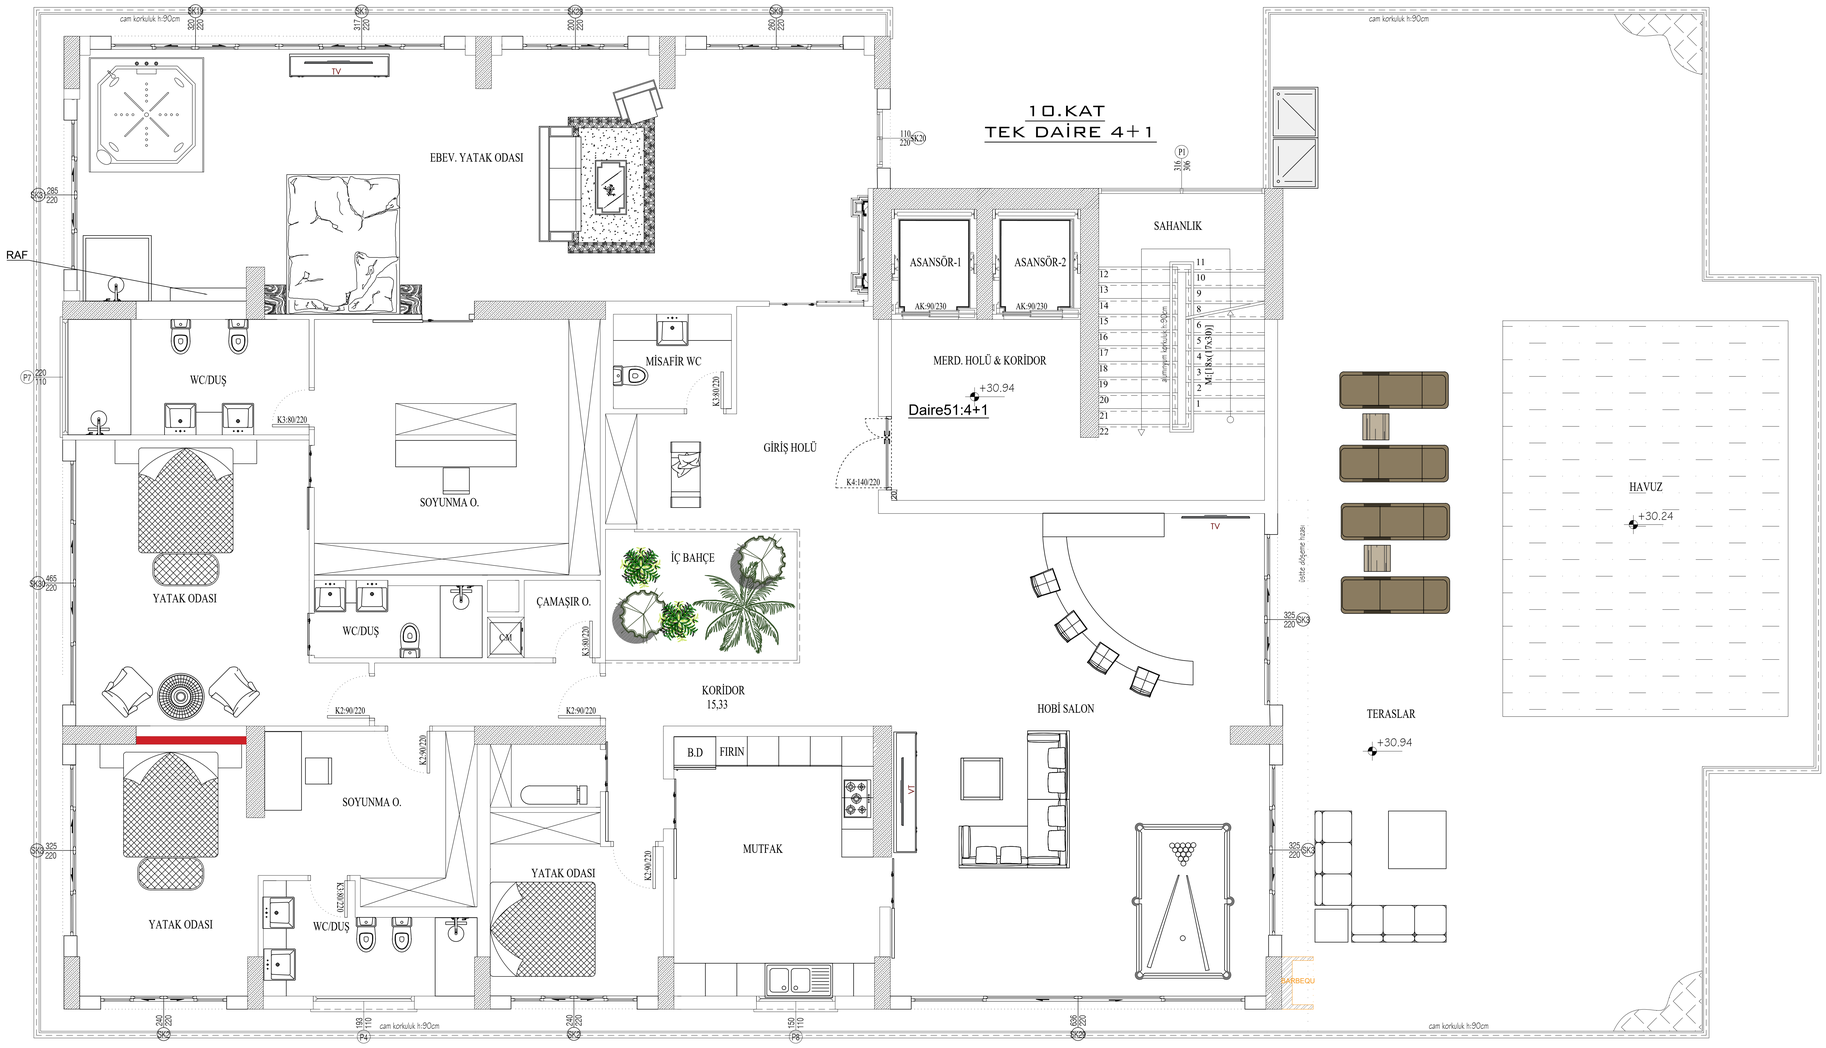

10. KAT PLANI

ÖLÇEK 1/50

İmar Alanı : ?

İnşaat Alanı : ?

A TİPİ

Proje Adı

BLACK SEA DEVELOPMENT LTD 'YE AİT
APARTMAN TİPİ KONUT TADİLAT PROJESİ

Pafta Adı

10. KAT PLANI

ÖLÇEK : 1/50

M 11

Mimari Proje

MUSTAFA DERAT

Statik Proje

HÜDAVERDI TOZAN


Çizen

V İ Z E

TARİH : Kasım 2022

Mustafa Derat
MİMAR
Oda Sicil No: 613
Tel: 0 533 863 77 21

Adres : Karaoğlanoğlu Cad.
Özen Plaza Ofis 6 Girne

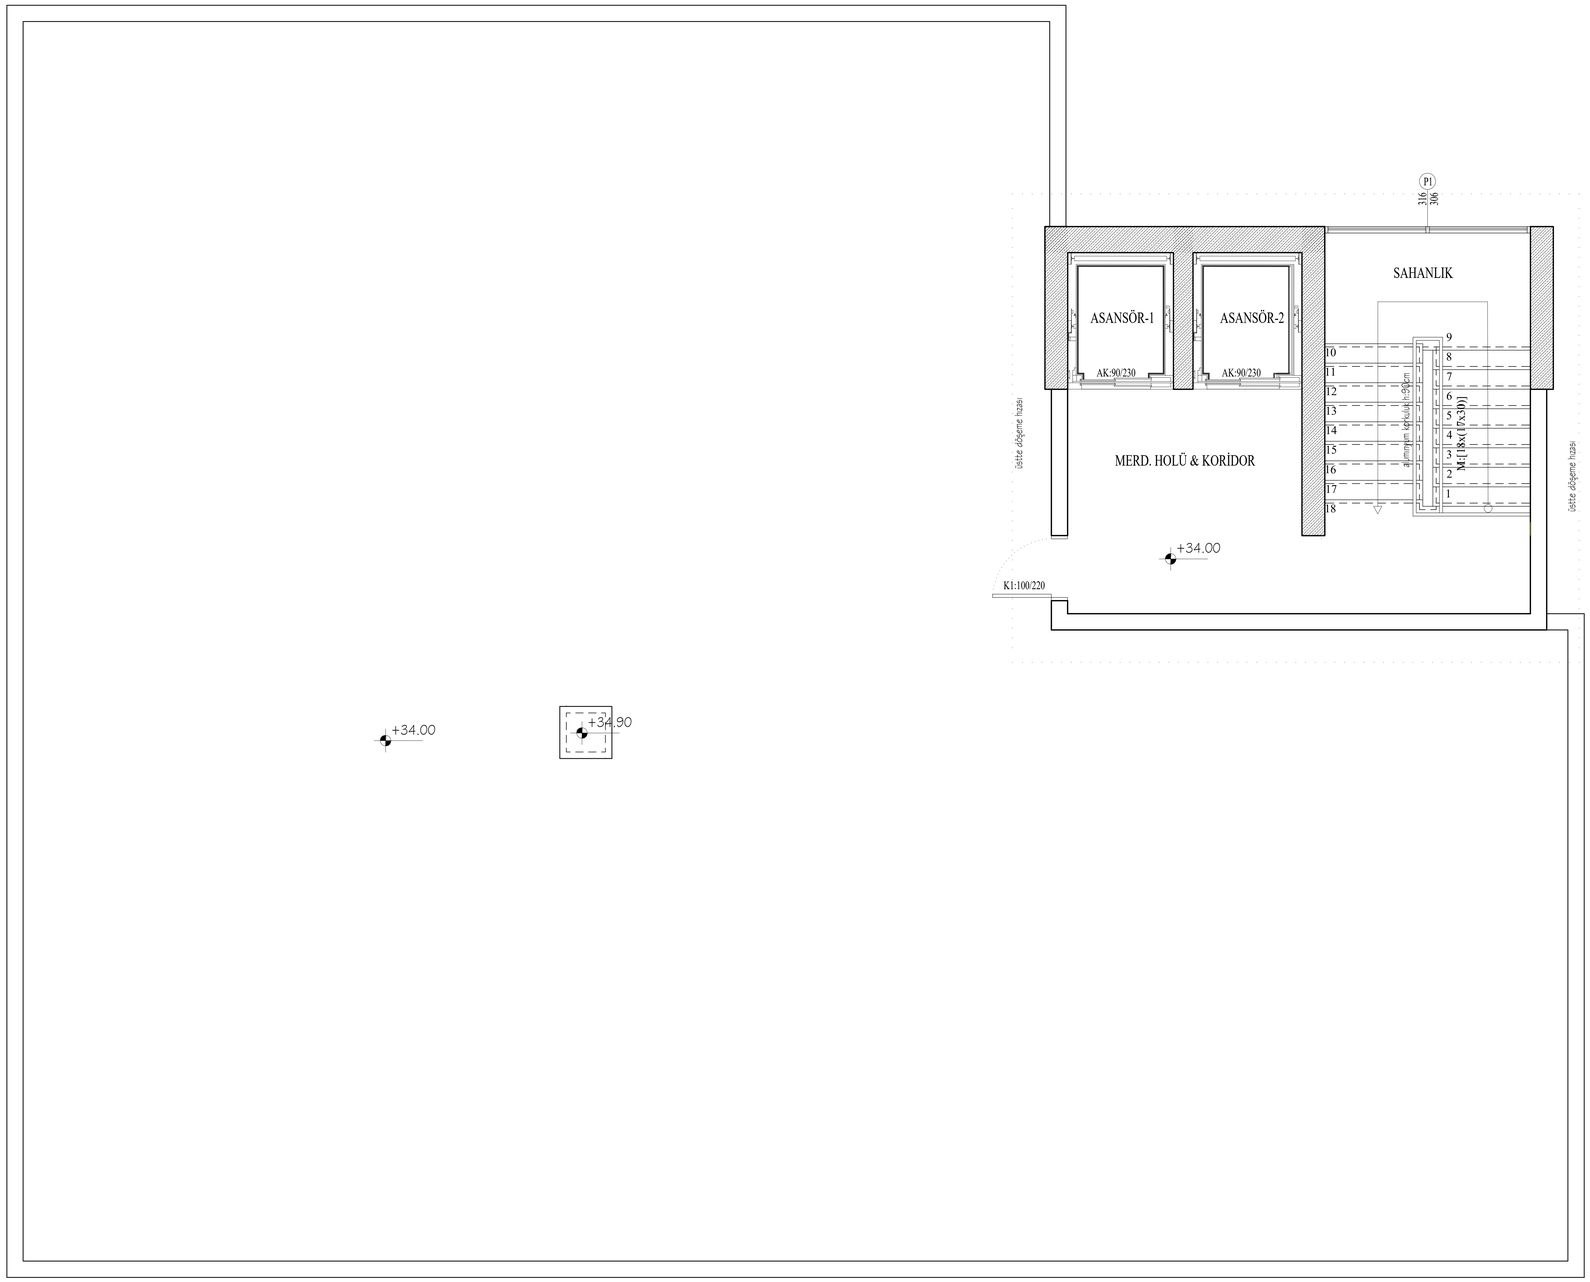

ÇATI KAT PLANI

ÖLÇEK 1/50

İnşaat Alanı : ?

A TİPİ

Proje Adı

BLACK SEA DEVELOPMENT LTD 'YE AİT
APARTMAN TİPİ KONUT TADİLAT PROJESİ

Pafta Adı

ÇATI KAT PLANI

ÖLÇEK : 1/50

M 12

Mimari Proje

MUSTAFA DERAT

Statik Proje

HÜDAVERDI TOZAN

Çizen

V İ Z E

TARİH : Kasım 2022

Mustafa Derat
MİMAR
Oda Sicil No: 613
Tel: 0 533 863 77 21

Adres : Karaoğlanoğlu Cad.
Özen Plaza Ofis 6 Girne